



Wohnquartier - Söflingen
Altes Krankenhausareal

Lageplan

M1:750

Stand 15.06.2015



Wohnquartier - Söflingen
Altes Krankenhausareal

Ansicht Nord
Grundriss EG M1:500

Stand 15.06.2015



eberhardt 
immobilien bau

Wohnquartier - Söflingen
Altes Krankenhausareal

Schnitt AA
Grundriss 1.OG M1:500


15.06.2015



Wohnquartier - Söflingen
Altes Krankenhausareal

Schnitt BB
Grundriss 2.OG M1:500

Stand 15.06.2015

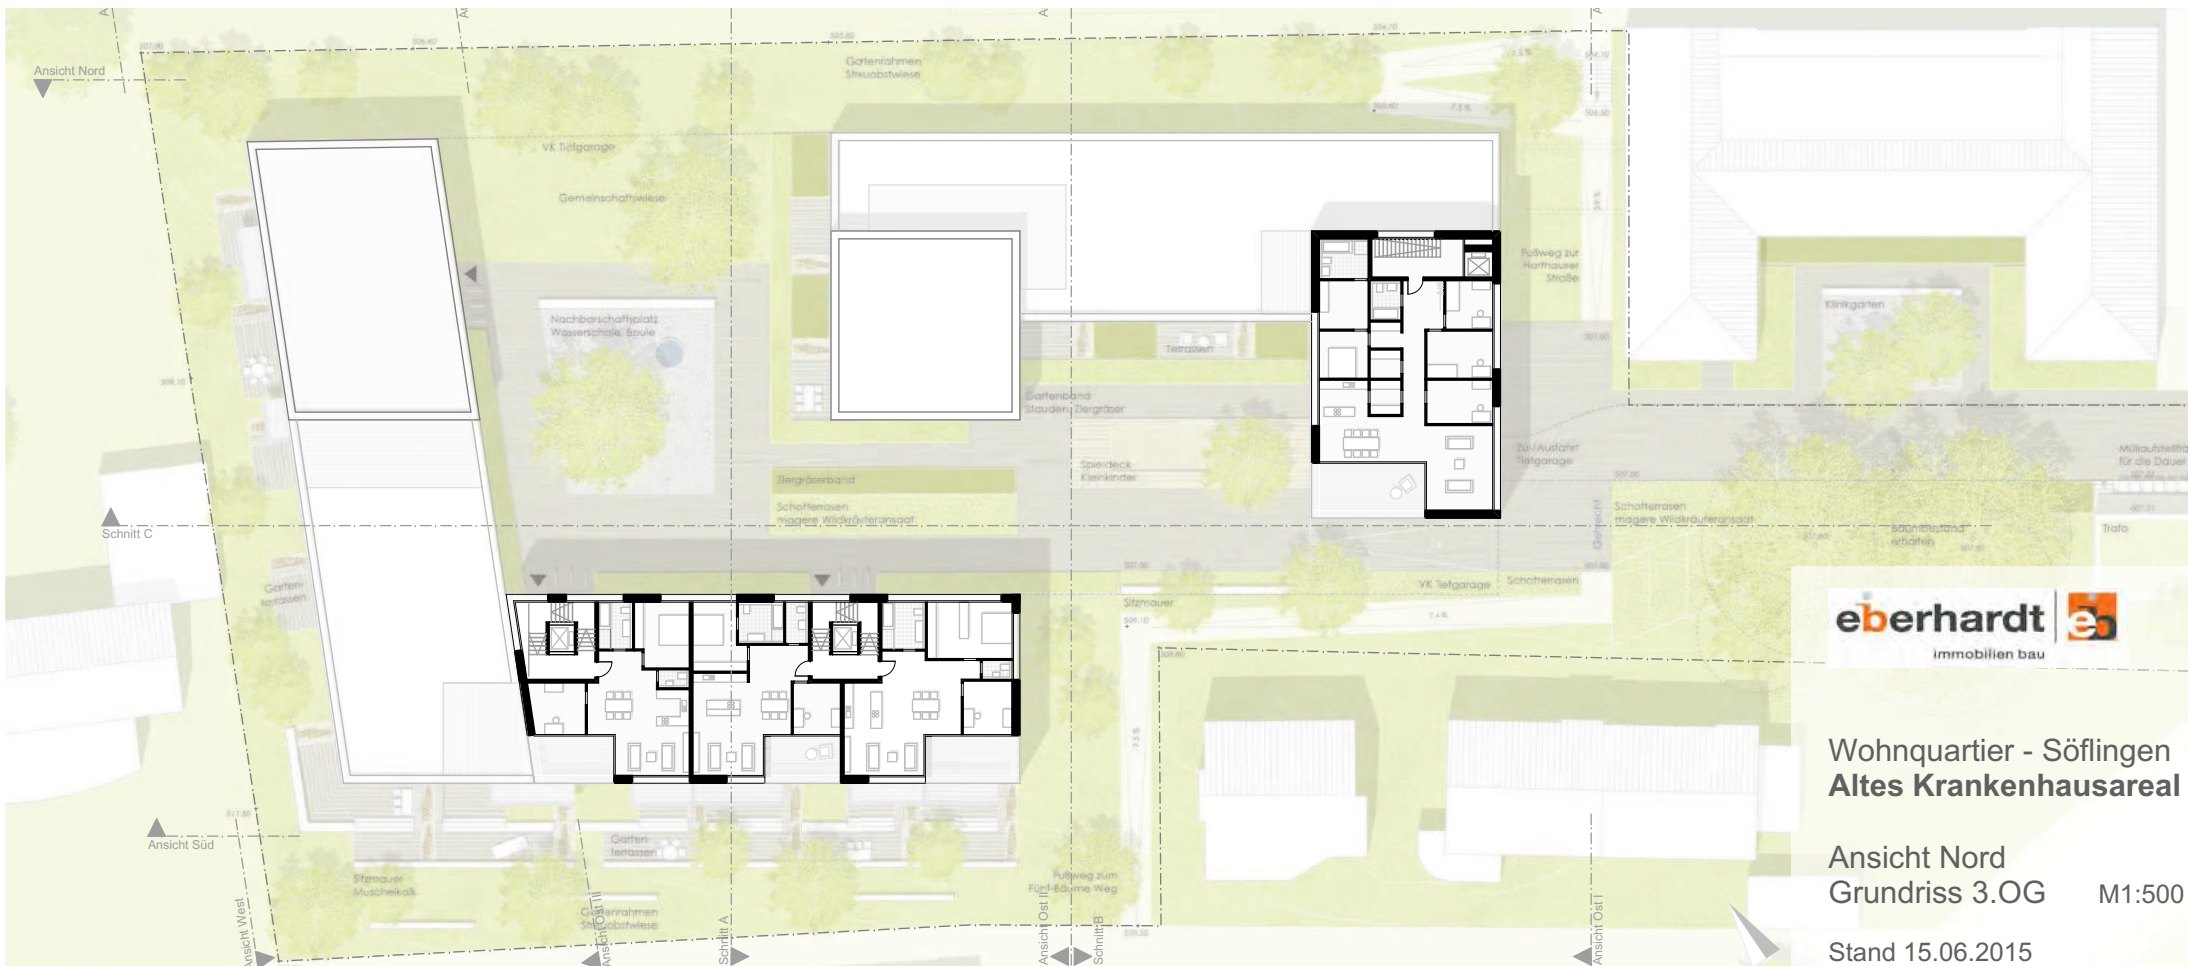

eberhardt 
immobilien bau

Wohnquartier - Söflingen
Altes Krankenhausareal

Ansicht Nord
Grundriss 3.OG M1:500

Stand 15.06.2015



Wohnquartier - Söflingen
Altes Krankenhausareal

Grundriss UG M1:500

Stand 15.06.2015