

ulm


Neu|Ulm

DIE INNOVATIONSREGION ULM  
SPITZE IM SÜDEN

Amtliche Stadtkarte  
Bereitet und herausgegeben  
Stadt Ulm, Abteilung Vermessung  
Ausgabe 2010/11

M. 1: 20 000


0 - 200 400 600 800 1000 m  
Sichtabstand 1000 m

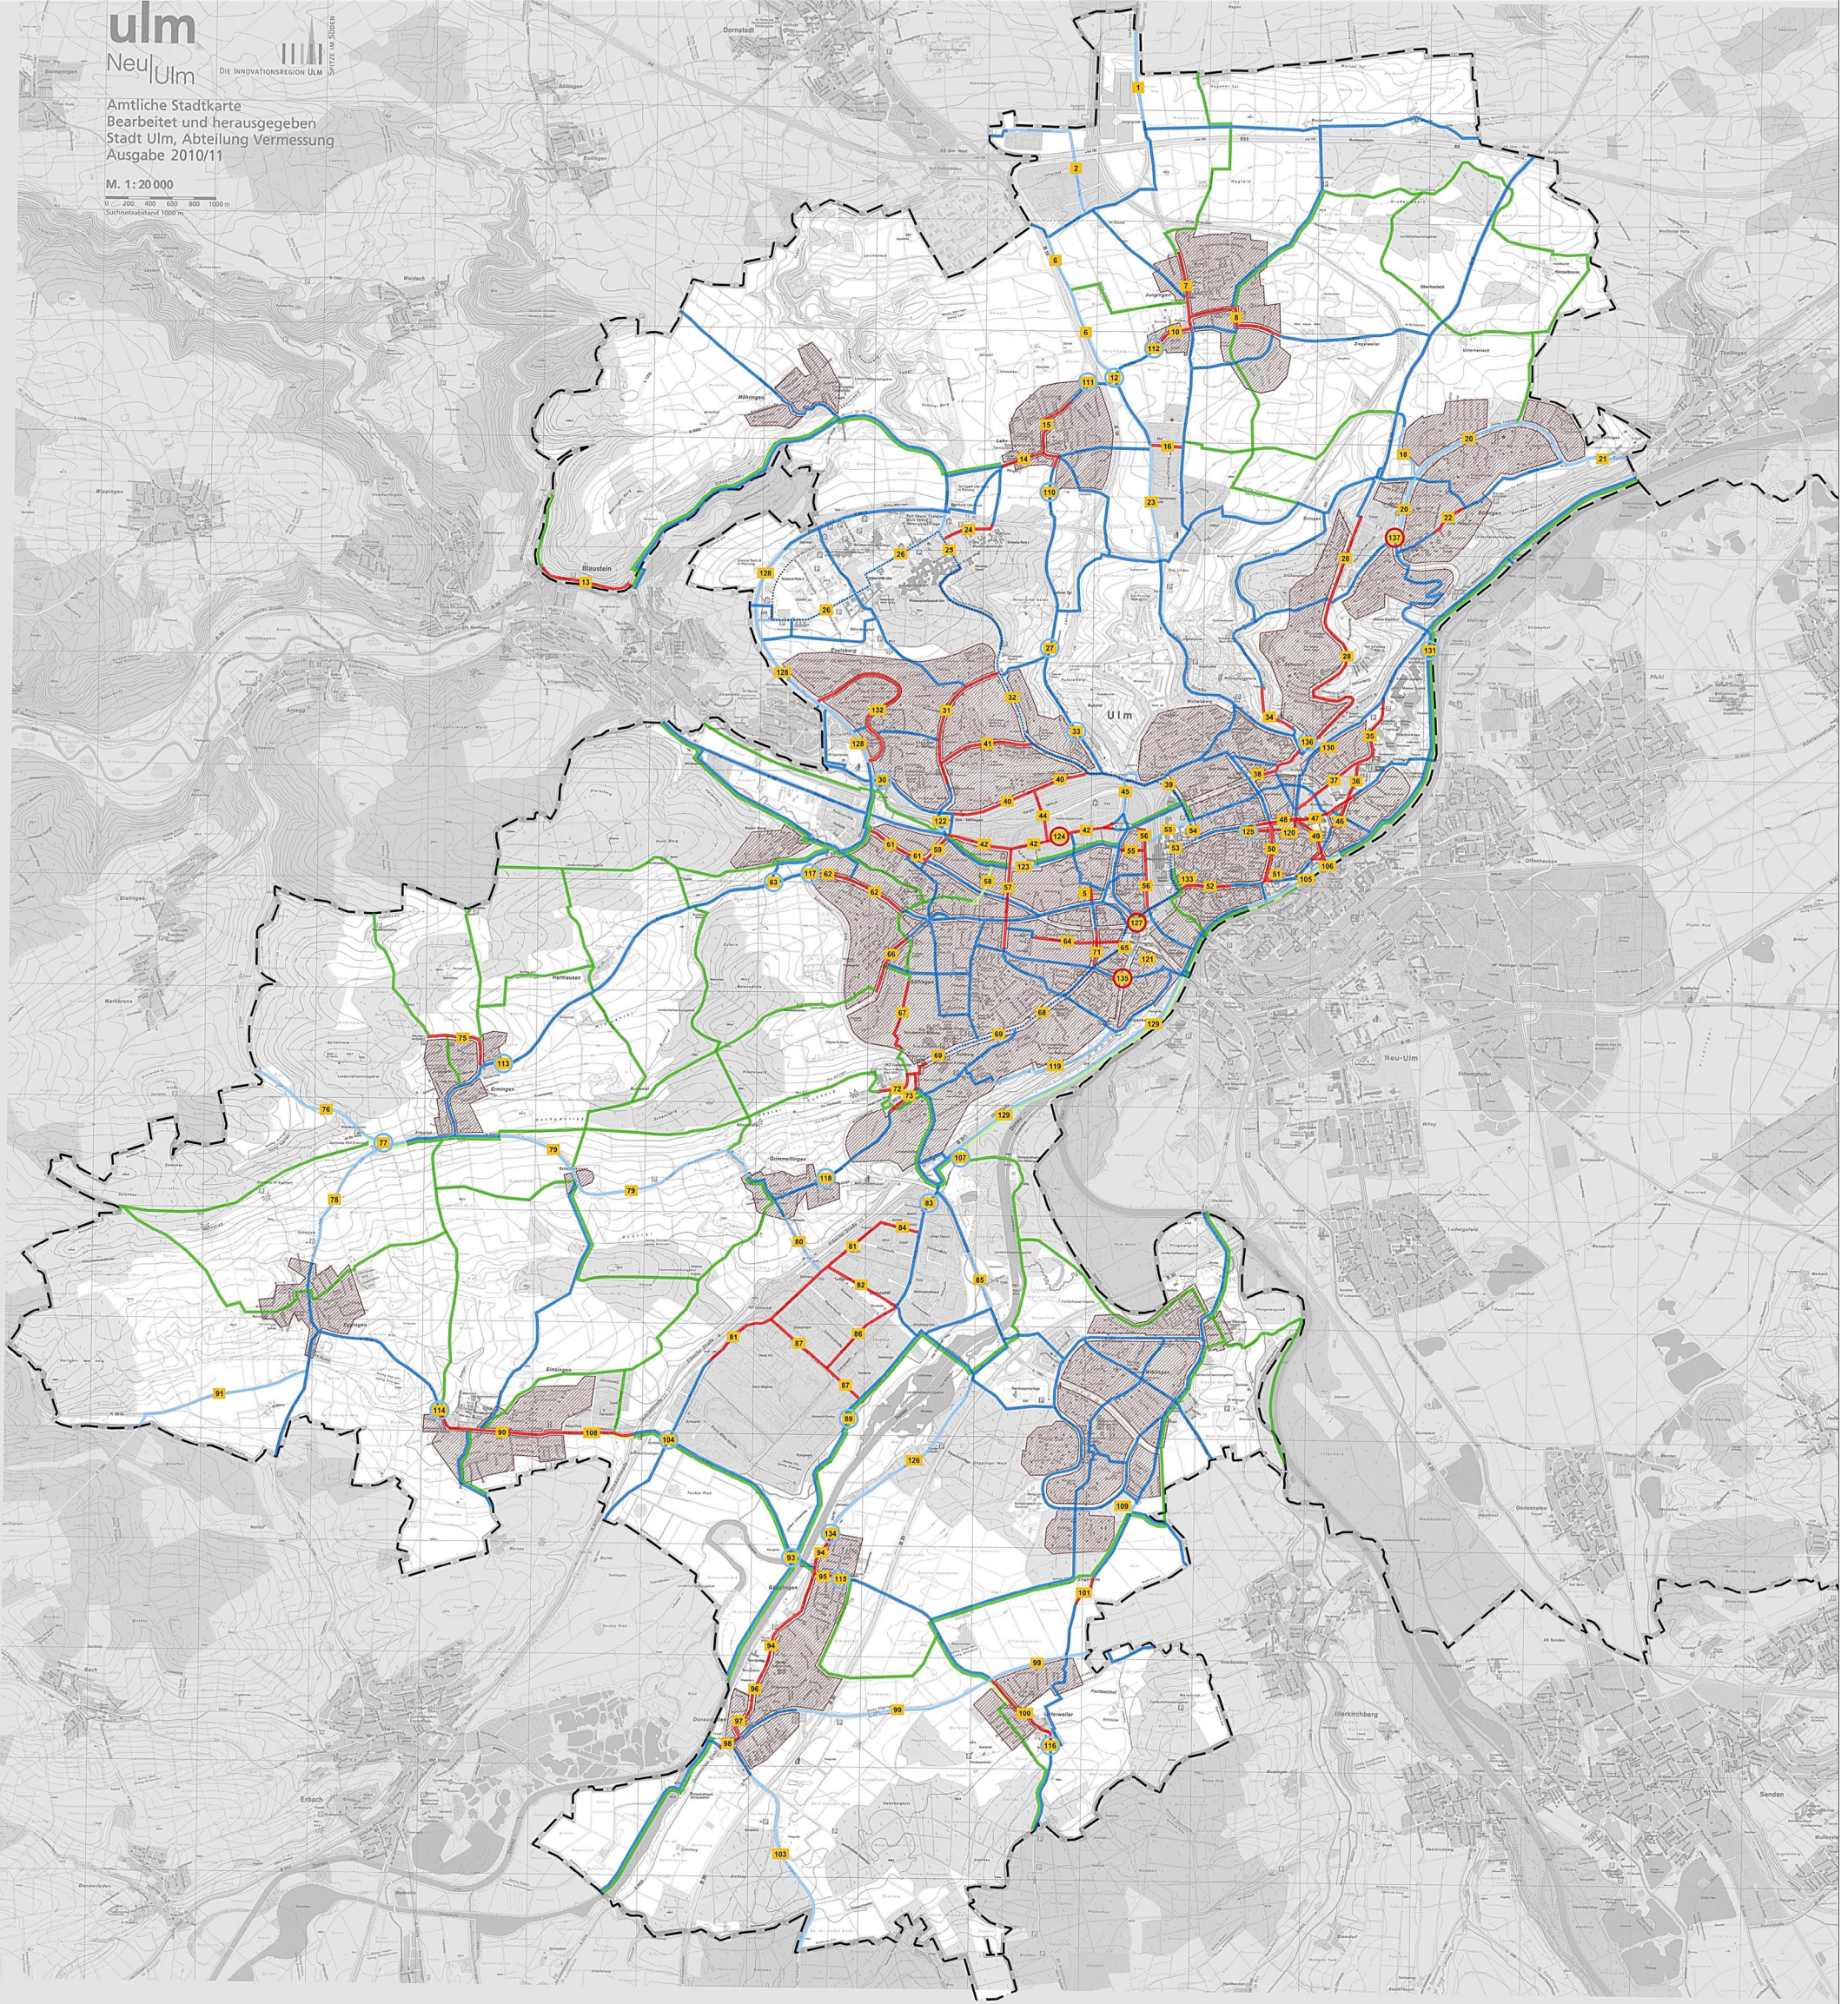

Legende

Routen


Sofortprogramm


Sofortmaßnahmen 

Punktuelle Sofortmaßnahmen 

Alltagsroutennetz


Vorhandene Netzelemente 


mittel- bis langfristig realisierbares Netz 

Punktuelle mittel- bis langfristige Maßnahmen 


Freizeitrouthenetz

Vorhandene Netzelemente 

mittel- bis langfristig realisierbares Netz 


Punktuelle mittel- bis langfristige Maßnahmen 

Zonen mit max. Geschwindigkeiten ≤ 30 km/h

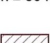Tempo 30-Zone und Verkehrsberuhigter Bereich 

Sonstiges

geplante Straßenbahnlinie 2 

Stadtgrenze 

Stadt Ulm

ulm

Fahrradentwicklungsplan

Prioritätenplan



Maßstab: ohne  
München, 21.01.2016

STADT- UND VERKEHRS-  
PLANUNGSBÜRO KAULEN  
www.stadtlm.de info@stadtlm.de  
Tel.: 089/24218-142 Fax: 089/24218-200  
Maximilianstraße 35a 80539 München

