

Öffentliche Bekanntmachung des Stadtentwicklungsverbandes Ulm/Neu-Ulm



Achte Satzung zur Änderung der Satzung des Stadtentwicklungsverbandes Ulm/ Neu-Ulm vom 10.04.2018

Der Stadtentwicklungsverband Ulm/ Neu-Ulm erlässt aufgrund von Art. 44 Abs. 1 des Gesetzes über die kommunale Zusammenarbeit in der Fassung der Bekanntmachung vom 20.06.1994, zuletzt geändert durch Art. 9a Abs. 5 des Gesetzes vom 22.12.2015 (GVBl. S. 458), durch Beschluss vom 10.04.2018 folgende Satzung:

Satzung zur Änderung der Satzung des Stadtentwicklungsverbandes Ulm/ Neu-Ulm vom
10.04.2018

Der Stadtentwicklungsverband Ulm/ Neu-Ulm hat in seiner Sitzung am 10.04.2018 folgende Satzung beschlossen:

§ 1

Anlage 3 der Satzung wird wie folgt geändert:

Die Flächen der Grundstücke

Gemarkung	Flurstück-Nr.	
Neu-Ulm	1091	Teilfläche
Neu-Ulm	1145	Teilfläche
Neu-Ulm	1085	Teilfläche
Neu-Ulm	1142	Teilfläche
Neu-Ulm	1085/2	Teilfläche
Neu-Ulm	1144/1	Teilfläche
Neu-Ulm	1040	Teilfläche
Neu-Ulm	1044	Teilfläche
Neu-Ulm	1038/2	Teilfläche
Neu-Ulm	1043	Teilfläche
Neu-Ulm	1039	Teilfläche
Neu-Ulm	1184	Teilfläche
Neu-Ulm	1187	
Neu-Ulm	1188	Teilfläche
Neu-Ulm	1189	Teilfläche
Neu-Ulm	1036	
Neu-Ulm	1034	
Neu-Ulm	1036/2	
Neu-Ulm	1034/1	Teilfläche

Neu-Ulm	1037	
Neu-Ulm	1033	
Neu-Ulm	1032/1	Teilfläche

werden wie im beiliegenden Lageplan und dem Verzeichnis der Umringspolygone dargestellt (siehe Anlage 1 und Anlage 2) in das Verbandsgebiet des Stadtentwicklungsverbandes Ulm/Neu-Ulm aufgenommen.

§ 2

Die Satzung tritt am Tag nach der letzten Bekanntmachung in Kraft


Neu-Ulm, den 10.04.2018



Gerold Noerenberg
Verbandsvorsitzender

Die Satzung kann im Rathaus Neu-Ulm, 1. Stock, Zimmer 117, eingesehen werden.

Tag der Veröffentlichung: 09.11.2018

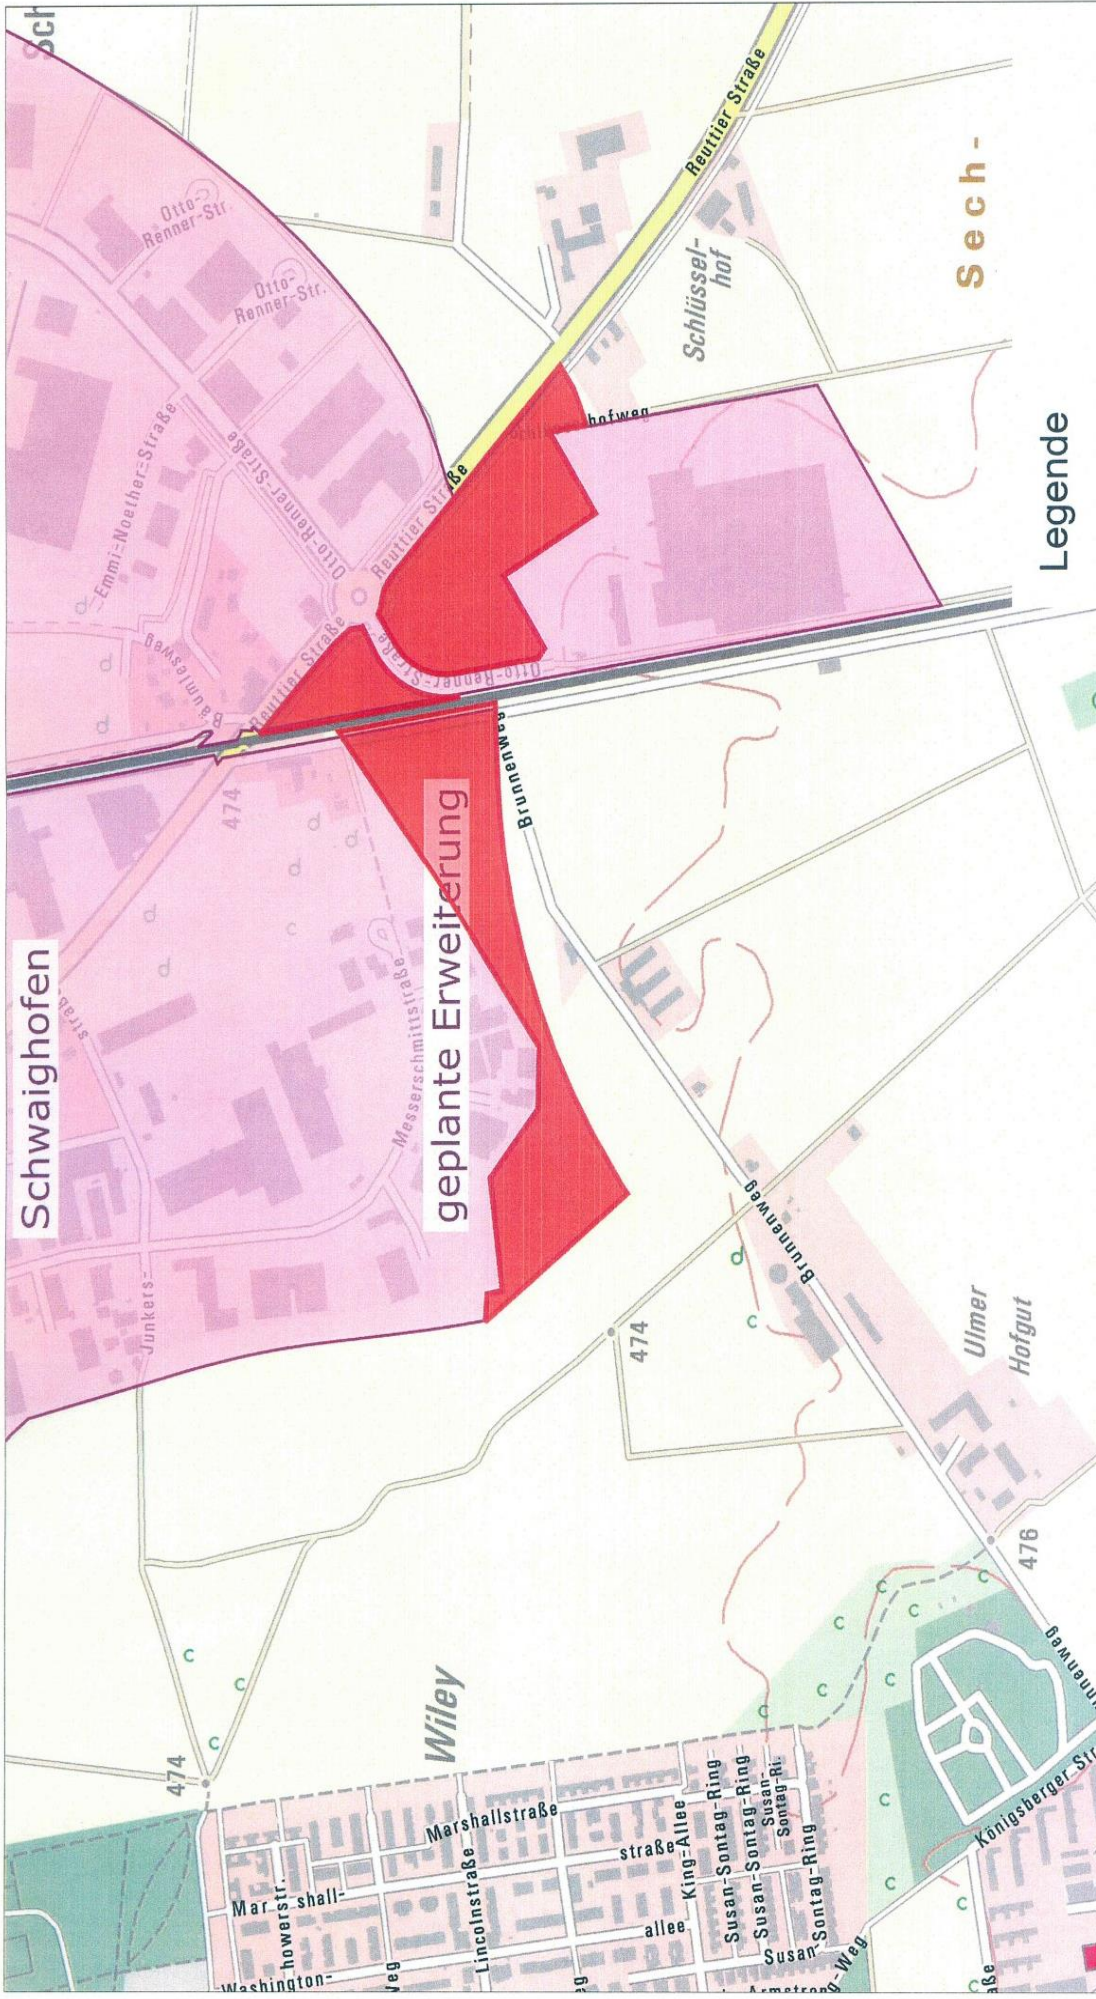

Legende

- Bestehende SUN-Gebiet Abgrenzung
- Erweiterung SUN-Gebiet

Neu|Ulm

In der Darstellung der Grenzen können nicht in das Grundbuch übernommen sind. Der Gebäude- und Topographiestand kann vom örtlichen Bestand abweichen.

Nicht amtlicher Auszug aus dem Geographischen Informationssystem der Stadt Neu-Ulm	Mafstab: 1:5000	Datum: 28.06.2018	L.A.
Anlage zu § 1 der 8. Satzung zur Änderung der Satzung des Stadtentwicklungsverbandes Ulm/Neu-Ulm vom 10.04.2018	Kartenskala: 1250	Zur Maßnahme bedingt geeignet!	



Anlage 2 zur 8. Satzungsänderung des Stadtentwicklungsverbandes Ulm/Neu-Ulm v. 10.04.2018

Umringspolygon SUN Fläche FB6/Geoinformation und Vermessung Stand 21.02.2018
 Gewerbegebiet: **Schwaighofen**

Zähler	RW	HW
001	4353423,15	5362750,53
002	4353427,30	5362751,57
003	4353436,70	5362763,39
004	4353439,47	5362766,55
005	4353439,43	5362770,08
006	4353441,50	5362773,66
007	4353444,81	5362776,05
008	4353456,50	5362780,07
009	4353471,43	5362785,27
010	4353509,89	5362796,96
011	4353510,06	5362796,07
012	4353511,07	5362795,13
013	4353557,95	5362808,27
014	4353605,23	5362819,92
015	4353685,68	5362837,67
016	4353729,81	5362844,79
017	4353799,83	5362853,76
018	4353880,34	5362862,30
019	4353961,54	5362869,10
020	4353980,07	5362870,30
021	4353983,44	5362849,57
022	4353985,85	5362834,95
023	4353986,90	5362825,94
024	4354001,09	5362742,84
025	4354004,48	5362722,21
026	4354011,95	5362676,65
027	4354017,15	5362644,98
028	4354023,45	5362606,99
029	4354053,92	5362418,56
030	4354069,31	5362322,59
031	4354074,50	5362290,44
032	4354077,07	5362274,44
033	4354084,08	5362234,00
034	4354101,29	5362135,42
035	4354093,76	5362131,99
036	4354098,18	5362128,06
037	4354098,76	5362124,49
038	4354099,06	5362122,25
039	4354100,30	5362114,31
040	4354101,53	5362106,39
041	4354101,98	5362103,46
042	4354104,36	5362088,26
043	4354106,42	5362075,07
044	4354117,91	5362003,04
045	4354119,03	5361996,07
046	4353970,29	5361888,57 fällt weg
047	4353922,39	5361856,82 fällt weg
048	4353673,79	5361824,58 fällt weg
049	4353829,58	5361795,27 fällt weg
050	4353803,23	5361777,80 fällt weg
054	4353768,38	5361778,36 fällt weg
062	4353739,94	5361778,80 fällt weg
058	4353735,59	5361782,07 fällt weg
064	4353670,22	5361831,19 fällt weg
056	4353626,68	5361826,01 fällt weg
066	4353556,30	5361817,64 fällt weg
067	4353552,84	5361834,40 fällt weg
108	4354139,16	5361870,63 neu
109	4354141,81	5361854,07 neu
110	4354145,04	5361833,99 neu

Umringspolygon SUN Fläche

FB6/Geoinformation und Vermessung

Stand 21.02.2018

Gewerbegebiet: **Schwaighofen**

Zähler	RW	HW
111	4354146,34	5361826,08 neu
112	4354146,34	5361826,08 neu
113	4354142,07	5361825,89 neu
114	4354098,95	5361824,49 neu
115	4354054,92	5361822,41 neu
116	4354035,80	5361820,96 neu
117	4353993,56	5361816,14 neu
118	4353944,40	5361807,28 neu
119	4353895,44	5361794,93 neu
120	4353846,57	5361778,87 neu
121	4353799,46	5361760,69 neu
122	4353756,26	5361740,13 neu
123	4353714,46	5361718,08 neu
124	4353662,78	5361685,94 neu
125	4353654,17	5361679,62 neu
058	4353524,58	5361836,30
059	4353522,99	5361845,32
060	4353519,86	5361864,75
061	4353519,29	5361868,74
062	4353516,92	5361885,34
063	4353514,33	5361905,32
064	4353511,96	5361925,27
065	4353509,66	5361945,23
066	4353507,50	5361965,11
067	4353506,34	5361975,67
068	4353501,97	5362015,65
069	4353499,61	5362035,34
070	4353496,90	5362054,82
071	4353493,81	5362074,20
072	4353490,48	5362092,56
073	4353486,99	5362109,79
074	4353482,71	5362129,00
075	4353478,13	5362148,14
076	4353473,06	5362167,25
077	4353461,01	5362211,31
078	4353459,64	5362216,31
079	4353450,50	5362249,71
080	4353427,55	5362333,60
081	4353425,88	5362339,67
082	4353409,21	5362359,44
083	4353376,31	5362389,54
084	4353358,80	5362409,97
085	4353343,04	5362423,74
086	4353260,02	5362496,18
087	4353226,75	5362595,88
088	4353266,39	5362590,34
089	4353305,54	5362584,87
090	4353348,09	5362578,92
091	4353353,64	5362604,19
092	4353355,73	5362613,66
093	4353351,89	5362628,06
094	4353343,45	5362659,77
095	4353338,71	5362659,55
096	4353323,68	5362715,32
097	4353317,51	5362718,93
098	4353364,82	5362730,80
099	4353416,95	5362743,87
100	4353417,37	5362743,98
101	4353438,28	5362741,38
102	4353435,89	5362743,21

Anlage 2 zur 8. Satzungsänderung des Stadtentwicklungsverbandes Ulm/Neu-Ulm v. 10.04.2018

Umringspolygon SUN Fläche FB6/Geoinformation und Vermessung Stand 21.02.2018
Gewerbegebiet: **Schwaighofen**

Zähler	RW	HW
103	4353433,17	5362745,10
104	4353430,45	5362746,81
105	4353427,86	5362748,27
106	4353425,65	5362749,36
107	4353423,15	5362750,53

Umringspolygon SUN Fläche FB6/Geoinformation und Vermessung Stand 21.02.2018
 Gewerbegebiet: Otto-Renner-Str.

Zähler	RW	HW
001	4354941,25	5362852,35
002	4354941,47	5362817,84
003	4354947,79	5362812,20
004	4354960,10	5362702,15
005	4354897,88	5362532,78
006	4354882,75	5362484,10
007	4354865,41	5362436,61
008	4354846,30	5362390,06
009	4354825,01	5362344,71
010	4354802,41	5362300,11
011	4354798,35	5362292,84
012	4354778,04	5362256,44
013	4354752,36	5362213,49
014	4354724,93	5362171,50
015	4354695,72	5362130,47
016	4354670,23	5362096,78
017	4354643,71	5362066,37
018	4354638,92	5362061,03
019	4354616,75	5362036,31
020	4354588,17	5362008,17
021	4354558,62	5361981,16
022	4354528,11	5361955,30
023	4354512,03	5361943,17
024	4354487,05	5361926,41
025	4354462,34	5361912,68
026	4354435,17	5361899,84
027	4354407,25	5361888,84
028	4354376,36	5361878,82
029	4354358,79	5361871,02
030	4354293,21	5361928,37 fällt weg
031	4354284,31	5361936,58 fällt weg
032	4354273,75	5361945,02 fällt weg
033	4354265,08	5361949,31 fällt weg
034	4354245,74	5361953,39 fällt weg
035	4354241,57	5361955,49 fällt weg
036	4354211,17	5361936,77 fällt weg
037	4354180,86	5361870,55 fällt weg
038	4354245,53	5361881,00 fällt weg
039	4354184,19	5361849,97 fällt weg
040	4354187,76	5361828,42 fällt weg
041	4354195,91	5361779,26 fällt weg
042	4354205,83	5361772,16 fällt weg
043	4354208,94	5361774,08 fällt weg
044	4354278,45	5361816,85 fällt weg
045	4354279,49	5361817,50 fällt weg
046	4354342,02	5361715,90 fällt weg
047	4354424,58	5361766,73 fällt weg
048	4354427,08	5361751,27 fällt weg
141	4354358,79	5361871,02 neu
142	4354361,95	5361868,25 neu
143	4354422,82	5361815,00 neu
144	4354426,23	5361810,39 neu
145	4354491,04	5361753,97 neu
146	4354468,99	5361739,99 neu
147	4354459,46	5361736,03 neu
148	4354435,32	5361726,93 neu
149	4354431,26	5361725,41 neu
049	4354434,31	5361706,55
050	4354443,20	5361651,67
051	4354449,21	5361614,42

Umringpolygon SUN Fläche FB6/Geoinformation und Vermessung Stand 21.02.2018
 Gewerbegebiet: Otto-Renner-Str.

Zähler	RW	HW
052	4354455,23	5361577,16
053	4354457,86	5361560,91
054	4354466,81	5361505,51
055	4354472,55	5361470,01
056	4354246,59	5361330,89
057	4354241,78	5361359,52
058	4354234,44	5361403,80
059	4354231,50	5361421,56
060	4354228,81	5361437,76
061	4354222,63	5361474,95
062	4354217,58	5361505,53
063	4354216,49	5361512,12
064	4354207,54	5361566,96
065	4354194,17	5361648,76
066	4354179,19	5361739,46
067	4354176,74	5361754,26
068	4354165,07	5361824,66
069	4354161,49	5361846,26
070	4354158,03	5361867,70
071	4354204,06	5361960,07 fällt weg
072	4354245,39	5361881,81 fällt weg
073	4354204,20	5361960,14 fällt weg
074	4354228,33	5361972,89 fällt weg
075	4354228,08	5361973,32 fällt weg
076	4354226,34	5361985,80 fällt weg
077	4354219,38	5361994,80 fällt weg
078	4354208,57	5362006,31 fällt weg
079	4354172,07	5362039,87 fällt weg
080	4354123,18	5362083,40
081	4354122,33	5362088,65
082	4354124,77	5362091,55
083	4354125,80	5362092,79
084	4354122,46	5362092,51
085	4354122,90	5362104,93
086	4354119,91	5362105,87
087	4354113,13	5362110,61
088	4354112,53	5362114,35
089	4354108,72	5362138,01
090	4354105,83	5362155,92
091	4354107,67	5362156,38
092	4354120,40	5362141,89
093	4354122,41	5362140,29
094	4354121,63	5362146,94
095	4354113,57	5362159,69
096	4354106,97	5362185,65
097	4354103,00	5362208,87
098	4354091,06	5362278,65
099	4354069,70	5362411,18
100	4354067,92	5362422,21
101	4354060,29	5362468,86
102	4354059,81	5362471,82
103	4354043,51	5362571,40
104	4354037,35	5362609,11
105	4354036,47	5362614,49
106	4354031,85	5362642,71
107	4354019,98	5362715,28
108	4353998,13	5362848,63
109	4353978,73	5362967,05
110	4353978,08	5362971,01
111	4353976,70	5362979,41

Umringspolygon SUN Fläche

FB6/Geoinformation und Vermessung

Stand 21.02.2018

Gewerbegebiet: **Otto-Renner-Str.**

Zähler	RW	HW
112	4353973,95	5362996,27
113	4353993,30	5362998,76
114	4353998,65	5362986,05
115	4354117,62	5362992,51
116	4354139,16	5362986,40
117	4354173,02	5362968,72
118	4354186,80	5362941,68
119	4354188,25	5362940,93
120	4354205,51	5362932,31
121	4354225,85	5362931,96
122	4354246,19	5362931,44
123	4354266,26	5362925,91
124	4354340,50	5362917,63
125	4354374,53	5362913,10
126	4354426,16	5362906,24
127	4354432,20	5362905,45
128	4354478,95	5362899,23
129	4354524,57	5362893,18
130	4354571,98	5362886,88
131	4354640,92	5362877,71
132	4354693,61	5362871,06
133	4354701,07	5362869,24
134	4354788,81	5362858,55
135	4354814,20	5362852,96
136	4354864,54	5362849,84
137	4354867,55	5362849,77
138	4354877,95	5362849,54
139	4354911,37	5362850,27
140	4354941,25	5362852,35